

Bushaltestellen Dorfstrasse

Situation 1:200

Vorstudie Vorprojekt Bauprojekt Ausführungsprojekt Ausgeführtes Projekt



Plan Nr. 1006050.1-32-10

Format	44,5 x 105,0	Datei	1006050.1-32.dwg		
Änderung	Entwurf	gezeichnet	kontrolliert	Datum	
	xmü	lpe		03.12.2025	

Exemplar für:

Legende Randabschlüsse

A1	Bundstein Typ 12 Norm TG 222.411	
B1	Bordstein Typ 12 kombiniert mit Wasserstein Typ 12 Norm TG 222.421	
B3	Bordstein Typ 12 kombiniert mit Wasserstein Typ 12 Anschlag 1cm, gestürzt 2cm (Überfahrten) Norm TG 222.421	
F1	Sonderbordstein mit Wasserführung Anschlag 22cm Norm TG 222.465	


Legende Bestand:

- Gebäude
- Gewässer
- Mauer
- Baum
- Rabatte

Legende Projekt:

- Gehweg Vollausbau
- Anpassung Grünfläche
- Anpassung Belag

Haltekante links
Schnitt 1-1 1:50

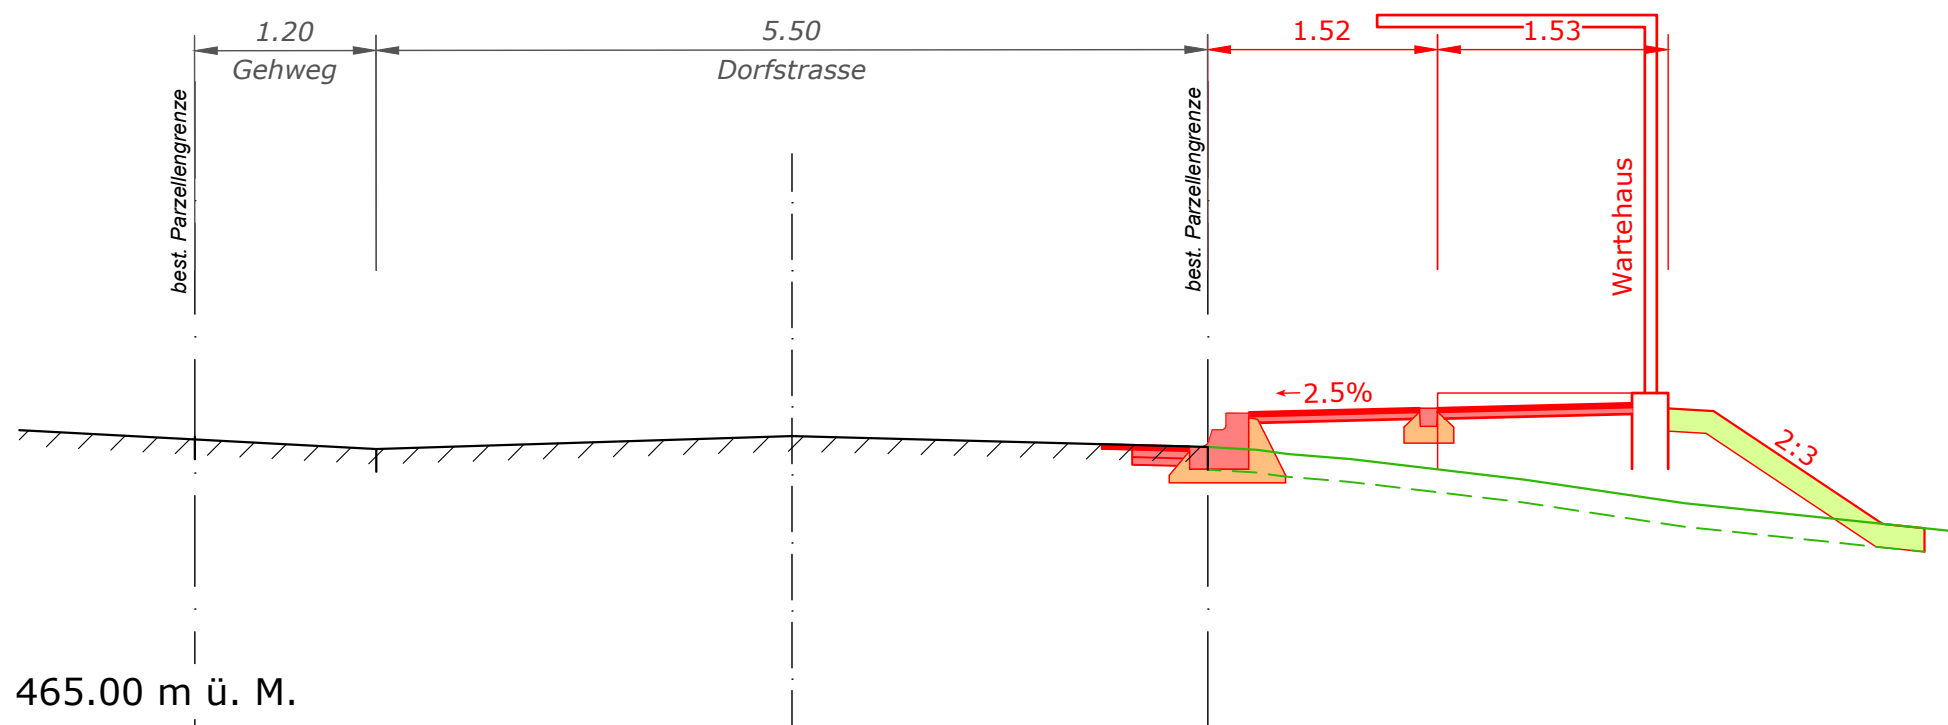

Haltekante rechts
Schnitt 2-2 1:50

