

Baulinienplan Oberfeld

1:500


Öffentliche Auflage vom 22.09.2023 bis 11.10.2023

Vom Gemeinderat beschlossen am 19.09.2023
Der GemeindepräsidentDer Gemeindeschreiber

Heinz KellerJörg Fässler

Vom Departement für Bau und Umwelt genehmigt mit
Entscheid Nr. vom

Vom Gemeinderat in Kraft gesetzt per

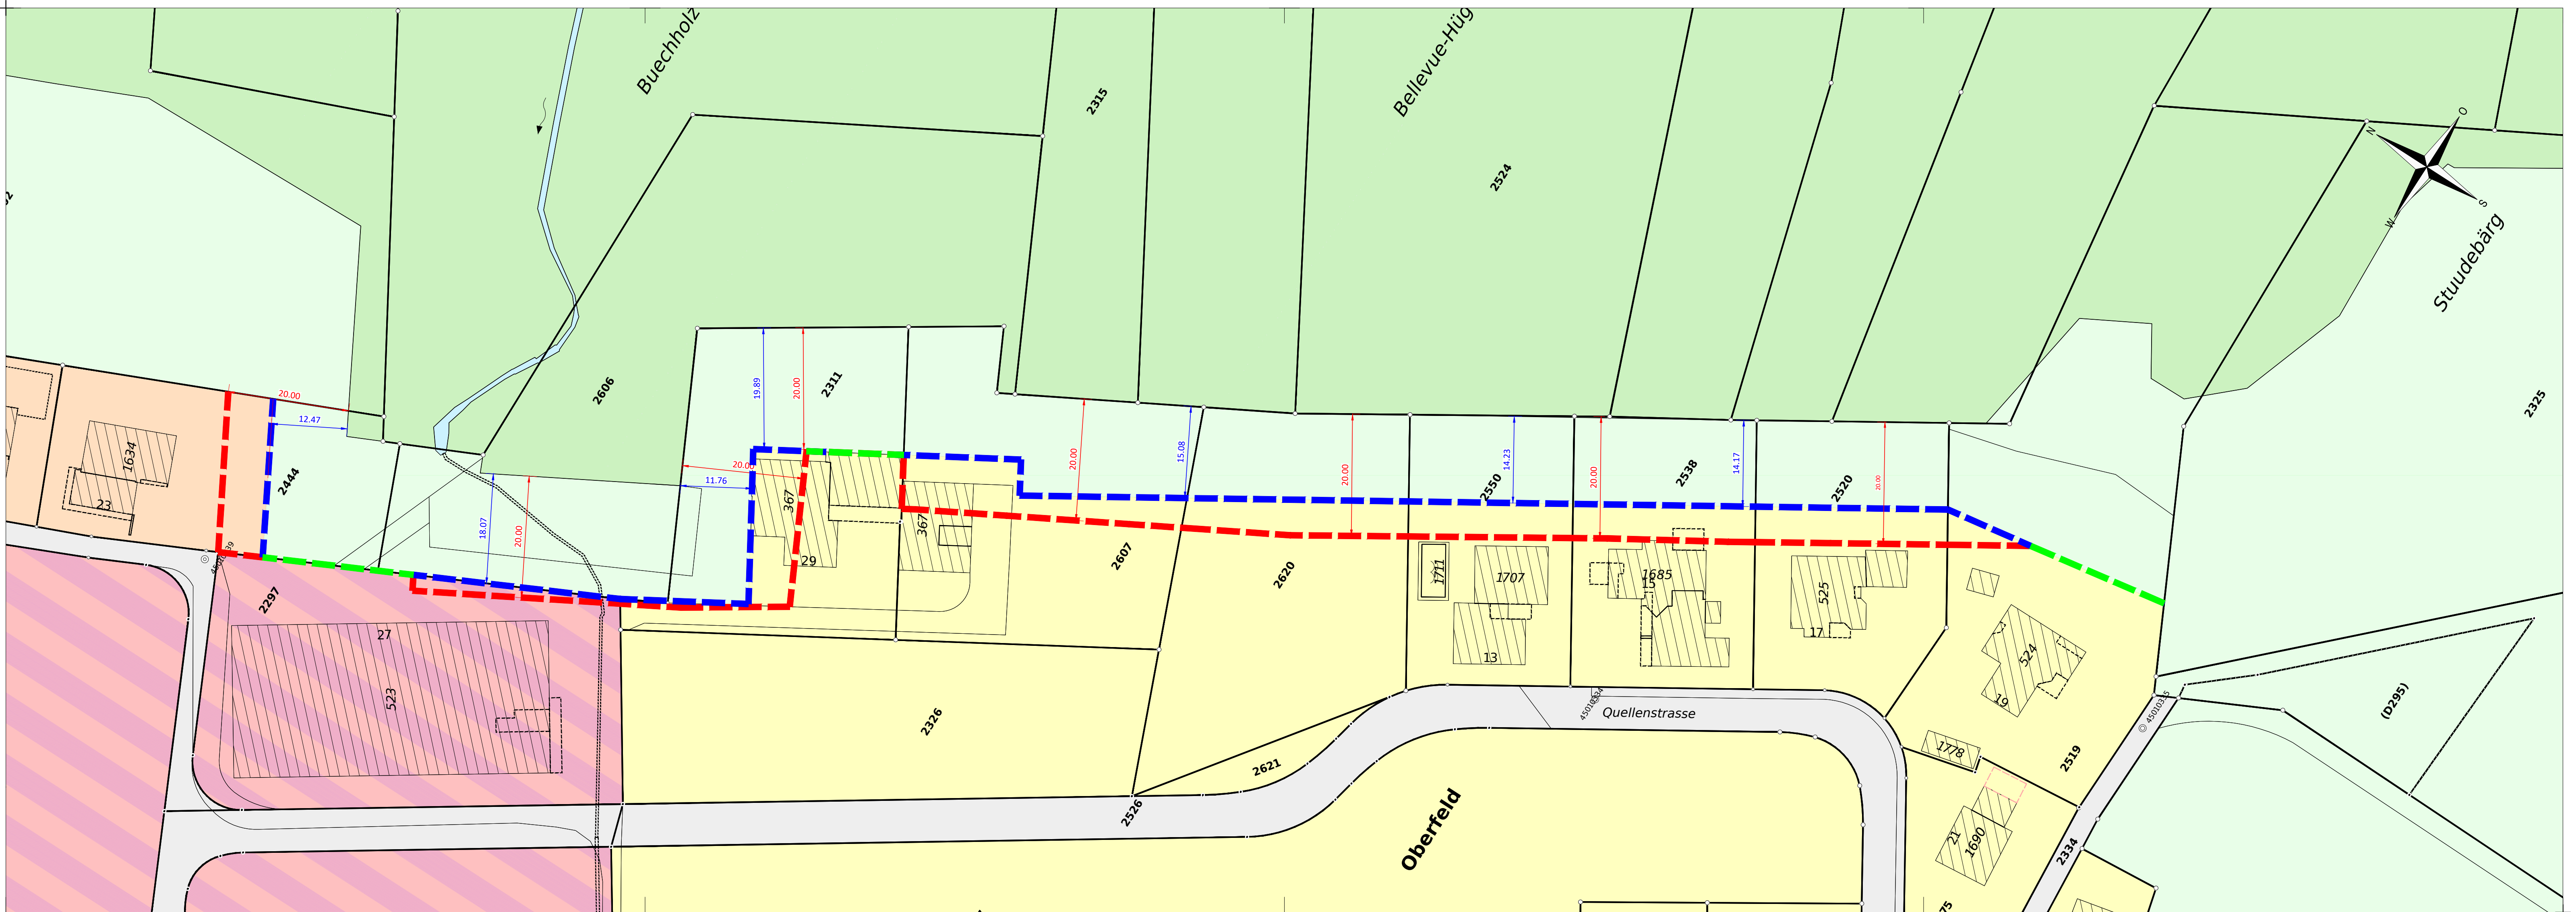

ALLGEMEINVERBINDLICHER INHALT

- Baulinie für Anlagen
- Baulinie für Bauten
- Baulinie für Bauten und Anlagen

INFORMATIONSGEHALT

- Wohnzone 2a
- Wohnzone 2b
- Wohn- und Arbeitszone 3
- Strassenfläche innerhalb der Bauzone
- Landschaftsschutzzone
- Wald

Stand der amtlichen Vermessung vom 02.06.2022



Projekt Nr. 1483.32

Format 105 x 44.5 Datei Baulinienplan Oberfeld.dwg

Änderung	Entwurf	gezeichnet	kontrolliert	Datum
tts	tts	skla	ani	18.10.22
tts		lst	ani	04.09.2023

Exemplar für: