

Sanierung Dorfstrasse

Teil 3


Situation 1:200

Vorstudie Vorprojekt **Bauprojekt** Ausführungsprojekt Ausgeführtes Projekt



Legende Bestand:	
	Gebäude
	Wald
	Natursteinpflasterung
	Betonverbundstein
	Betonpflasterstein
	Kies
	Steinrabatte
	Gewässer
	Mauer
	Baum
	Mischabwasser
	Regenabwasser
	Wasser (1. Zone)
	Wasser (Quellenleitung)
	Elektrizität
	Kandelaber
	Telekommunikation
	Gas

Legende Projekt:	
	Fahrbahn Vollausbau
	Fahrbahn Belagsersatz
	Gehweg Vollausbau
	Gehweg Belagsersatz
	Anpassung Belag
	Anpassung Grünfläche
	Anpassung Natursteinpflasterung
	Anpassung Betonverbundstein
	Anpassung Kies
	Anpassung Schotter
	Anpassung Steinrabatte
	Fremdprojekt
	Regenabwasser
	Ersatz Deckel
	Kandelaber

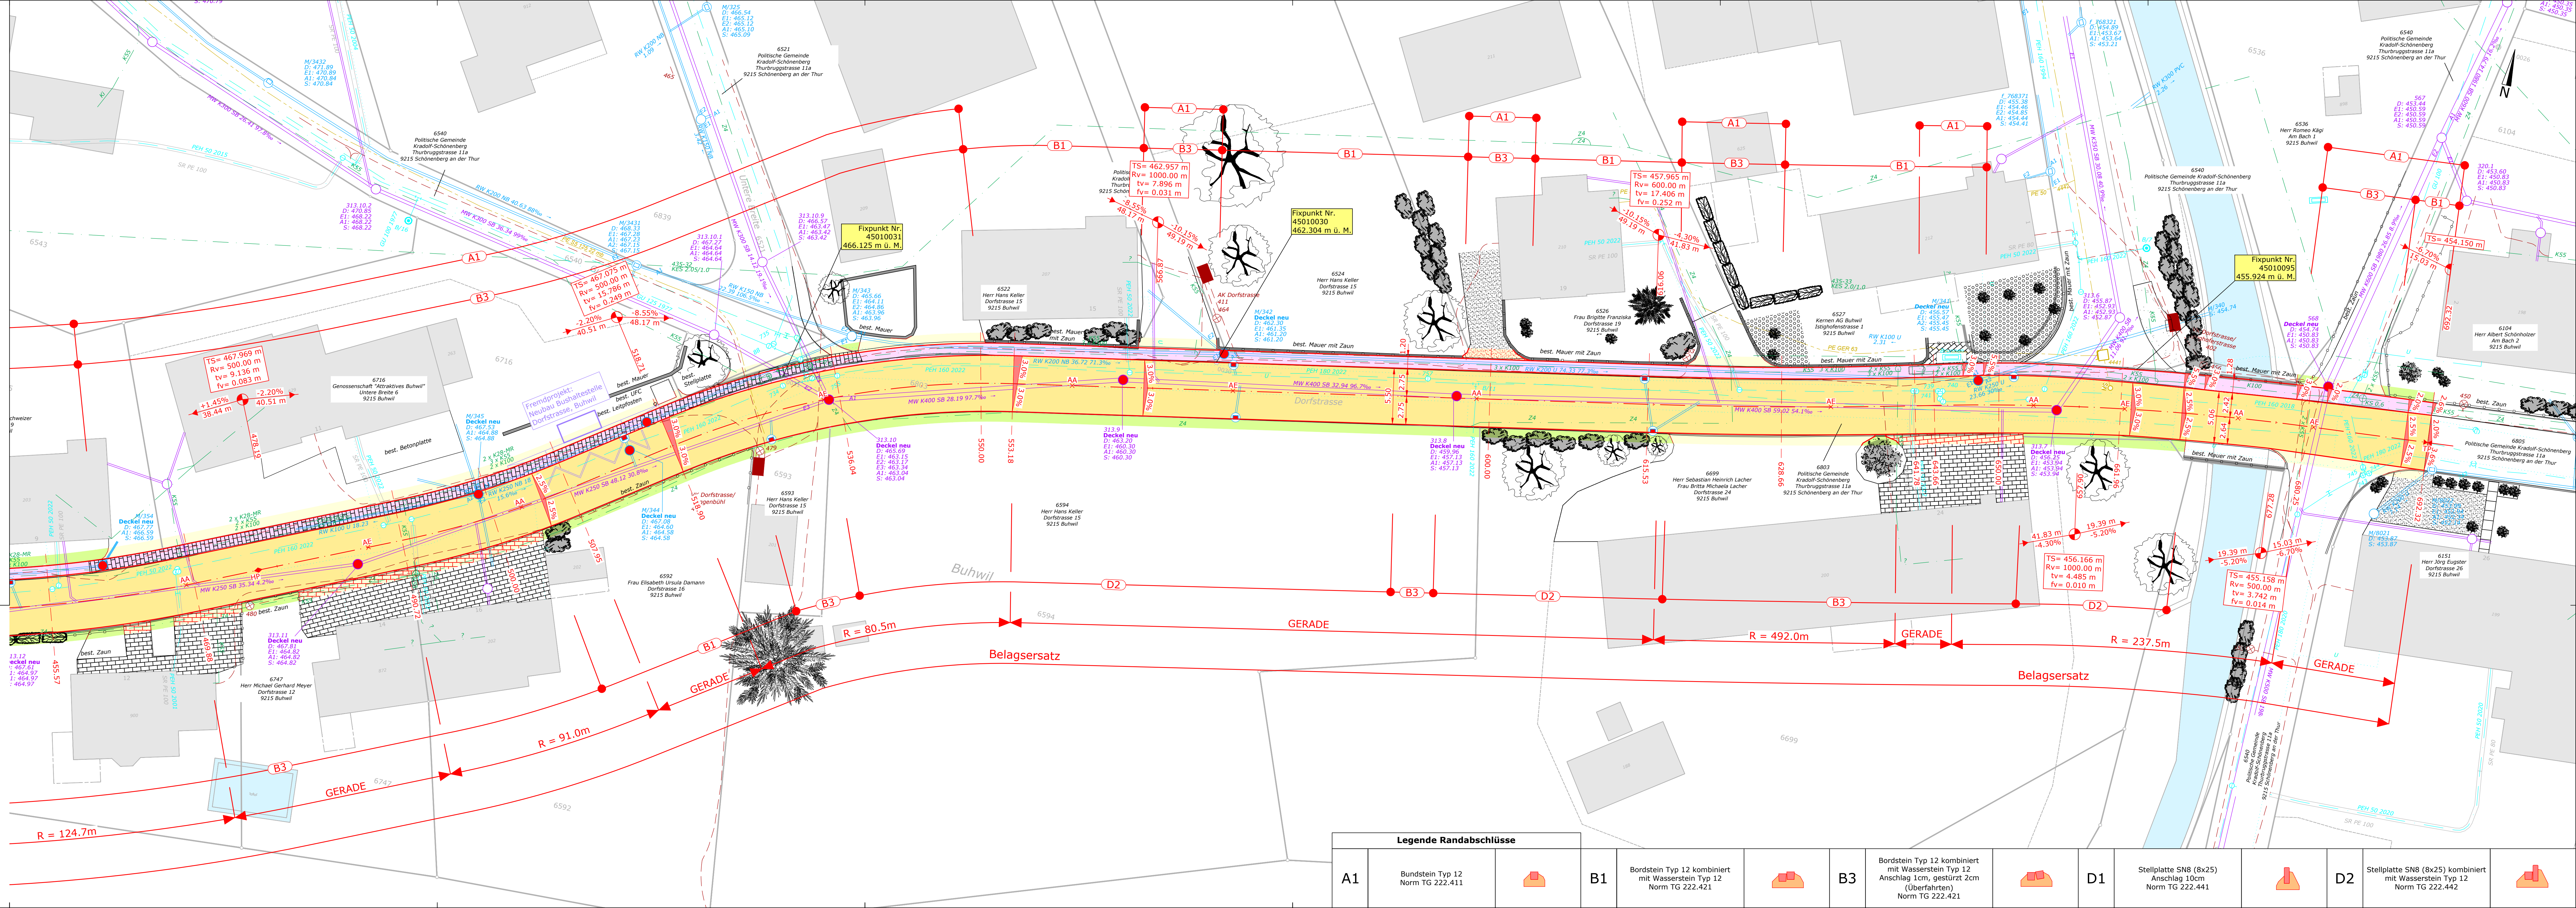

Legende Randabschlüsse											
A1	Bundstein Typ 12 Norm TG 222.411	B1	Bordstein Typ 12 kombiniert mit Wasserstein Typ 12 Norm TG 222.421	B3	Bordstein Typ 12 kombiniert mit Wasserstein Typ 12 Anschlag 1cm, gestürzt 2cm (Überfahren) Norm TG 222.421	D1	Stellplatte SN8 (8x25) Anschlag 10cm Norm TG 222.441	D2	Stellplatte SN8 (8x25) kombiniert mit Wasserstein Typ 12 Norm TG 222.442		